




ÚZEMNÝ PLÁN OBCE TAJOV

VEREJNÉ DOPRAVNÉ VYBAVENIE ÚZEMIA




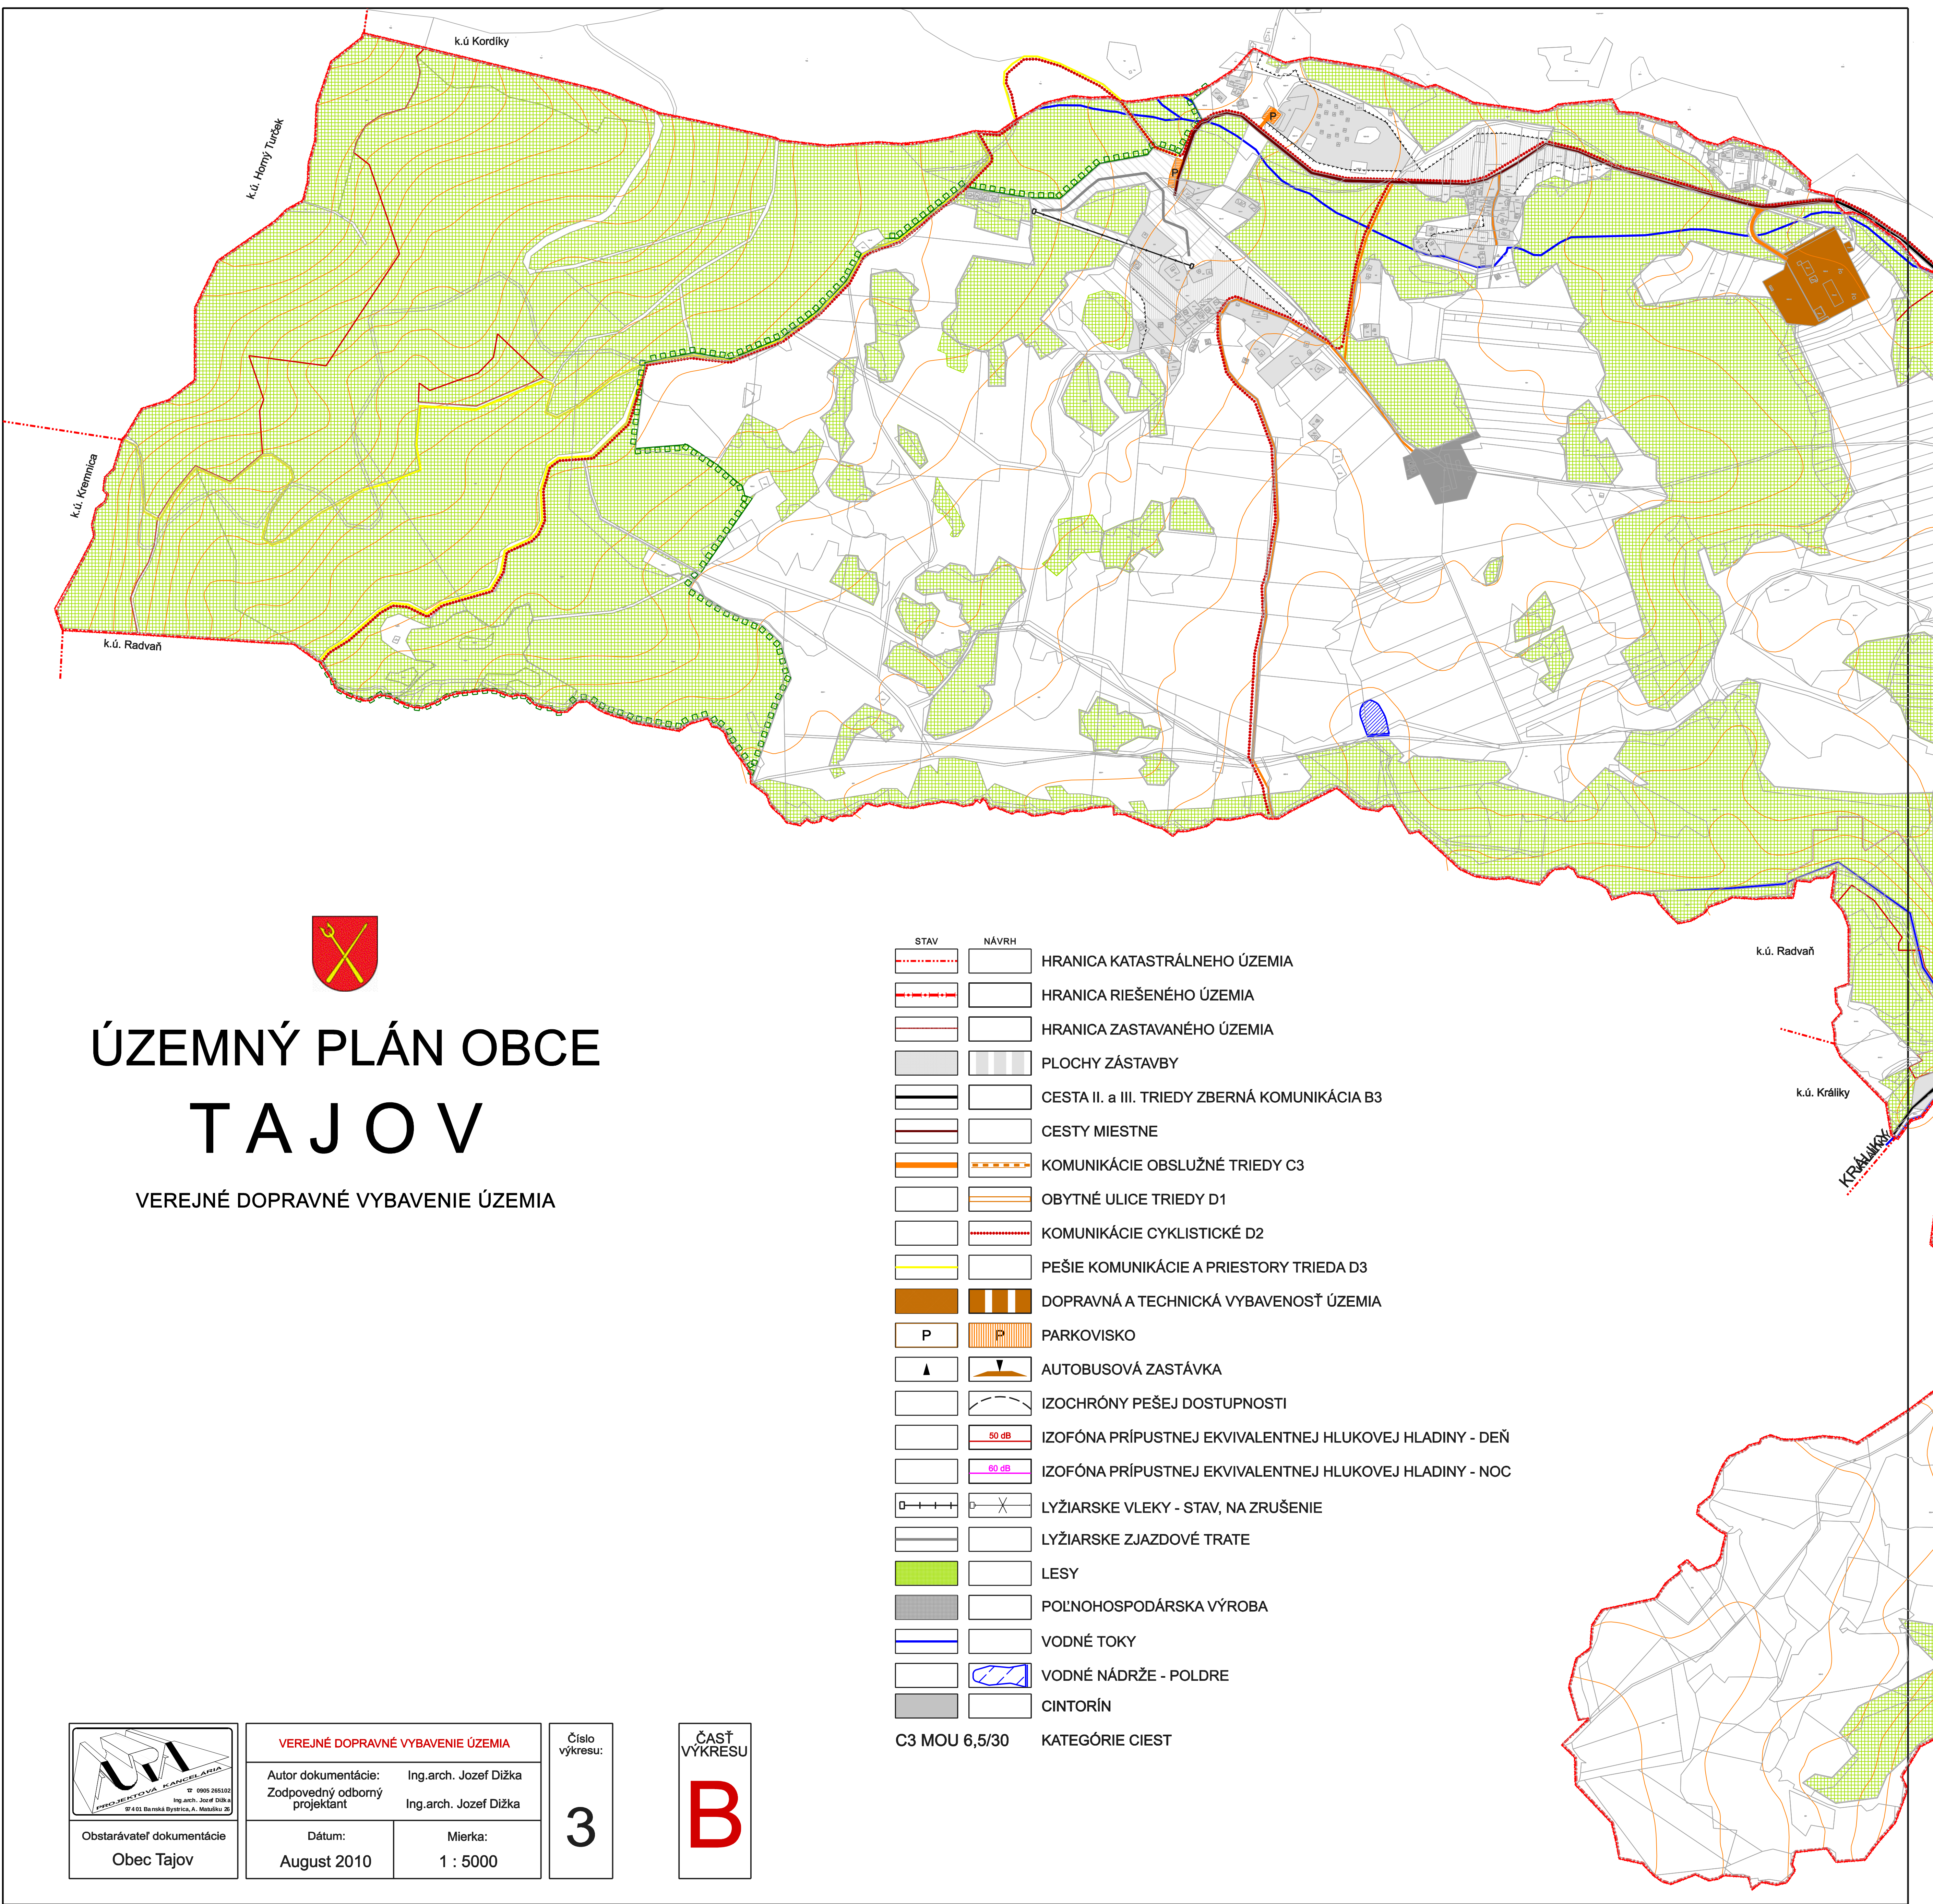

ÚZEMNÝ PLÁN OBCE T A J O V

VEREJNÉ DOPRAVNÉ VYBAVENIE ÚZEMIA

STAV	NÁVRH	
		HRANICA KATASTRÁLNEHO ÚZEMIA
		HRANICA RIEŠENÉHO ÚZEMIA
		HRANICA ZASTAVANÉHO ÚZEMIA
		PLOCHY ZÁSTAVBY
		CESTA II. a III. TRIEDY ZBERNÁ KOMUNIKÁCIA B3
		CESTY MIESTNE
		KOMUNIKÁCIE OBSLUŽNÉ TRIEDY C3
		OBYTNÉ ULICE TRIEDY D1
		KOMUNIKÁCIE CYKLISTICKÉ D2
		PEŠIE KOMUNIKÁCIE A PRIESTORY TRIEDA D3
		DOPRAVNÁ A TECHNICKÁ VYBAVENOSŤ ÚZEMIA
		PARKOVISKO
		AUTOBUSOVÁ ZASTÁVKA
		IZOCHRÓNY PEŠEJ DOSTUPNOSTI
		IZOFÓNA PRÍPUSTNEJ EKIVALENTNEJ HLUKOVEJ HLADINY - DEŇ
		IZOFÓNA PRÍPUSTNEJ EKIVALENTNEJ HLUKOVEJ HLADINY - NOC
		LYŽIARSKÉ VLEKY - STAV, NA ZRUŠENIE
		LYŽIARSKÉ ZJAZDOVÉ TRATE
		LESY
		POLNOHOSPODÁRSKA VÝROBA
		VODNÉ TOKY
		VODNÉ NÁDRŽE - POLDRE
		CINTORÍN
C3 MOU 6,5/30		KATEGÓRIE CIEST

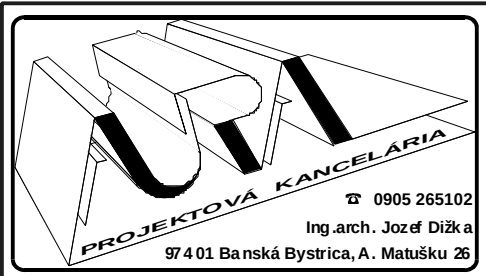

Obstarávateľ dokumentácie
Obec Tajov

VEREJNÉ DOPRAVNÉ VYBAVENIE ÚZEMIA

Autor dokumentácie: Ing.arch. Jozef Dižka
Zodpovedný odborný projektant: Ing.arch. Jozef Dižka

Dátum: August 2010
Mierka: 1 : 5000

Číslo
výkresu:

3

ČASŤ
VÝKRESU

B