



ÚZEMNÝ PLÁN OBCE TAJOV



ELEKTRICKÁ ENERGIA
TELEKOMUNIKÁCIE



LÍNIOVÉ A BODOVÉ STAVBY TECHNICEJ INFRAŠTRUKTÚRY

STAV	NÁVRH				
		HRANICA KATASTRÁLNEHO ÚZEMIA			ELEKTRICKÉ VEDENIE KÁBLOVÉ 22 kV
		HRANICA RIEŠENÉHO ÚZEMIA			TRANSFORMAČNÁ STANICA VONKAJŠIA 22/0,4 kV
		HRANICA ZASTAVANÉHO ÚZEMIA K 1.1.1990			OCHRANNÉ PÁSMO ELEKTRICKÝCH VEDENÍ
		PLOCHY ZÁSTAVBY			DIAL'KOVÝ OPTICKÝ KÁBEL
		PAMIATKOVO CHRÁNENÉ OBJEKTY			LESY
		HRANICA NÁRODNÉHO PARKU			VODNÉ TOKY
		ELEKTRICKÉ VEDENIE VONKAJŠIE 22 kV			VODNÁ NÁDRŽ - POLDER
		ELEKTRICKÉ VEDENIE VONKAJŠIE 22 kV NA ZRUŠENIE			PYLÓN GSM


ČASŤ
VÝKRESU
A

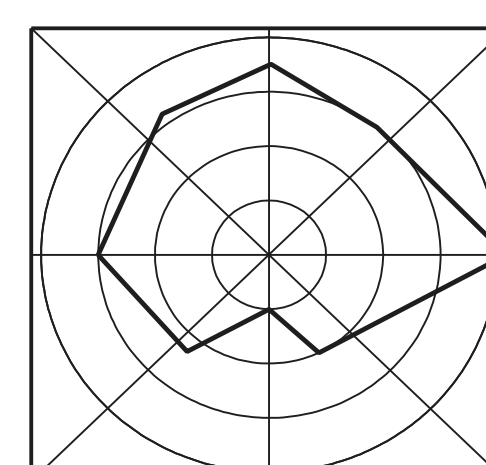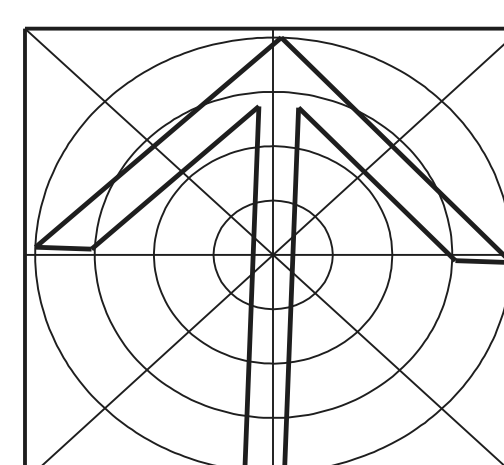

URA
Ing. arch. Jozef Džika
Ing. arch. Jozef Džika
Obec Tajov

VEREJNÉ TECHNICKÉ VYBAVENIE ÚZEMIA
ELEKTRICKÁ ENERGIA, TELEKOMUNIKÁCIE
Autor dokumentácie: Ing. arch. Jozef Džika
Zodpovedný odborný projektant: Ing. arch. Jozef Džika
Dátum: August 2010
Mierka: 1 : 5000

Číslo
výkresu:
5

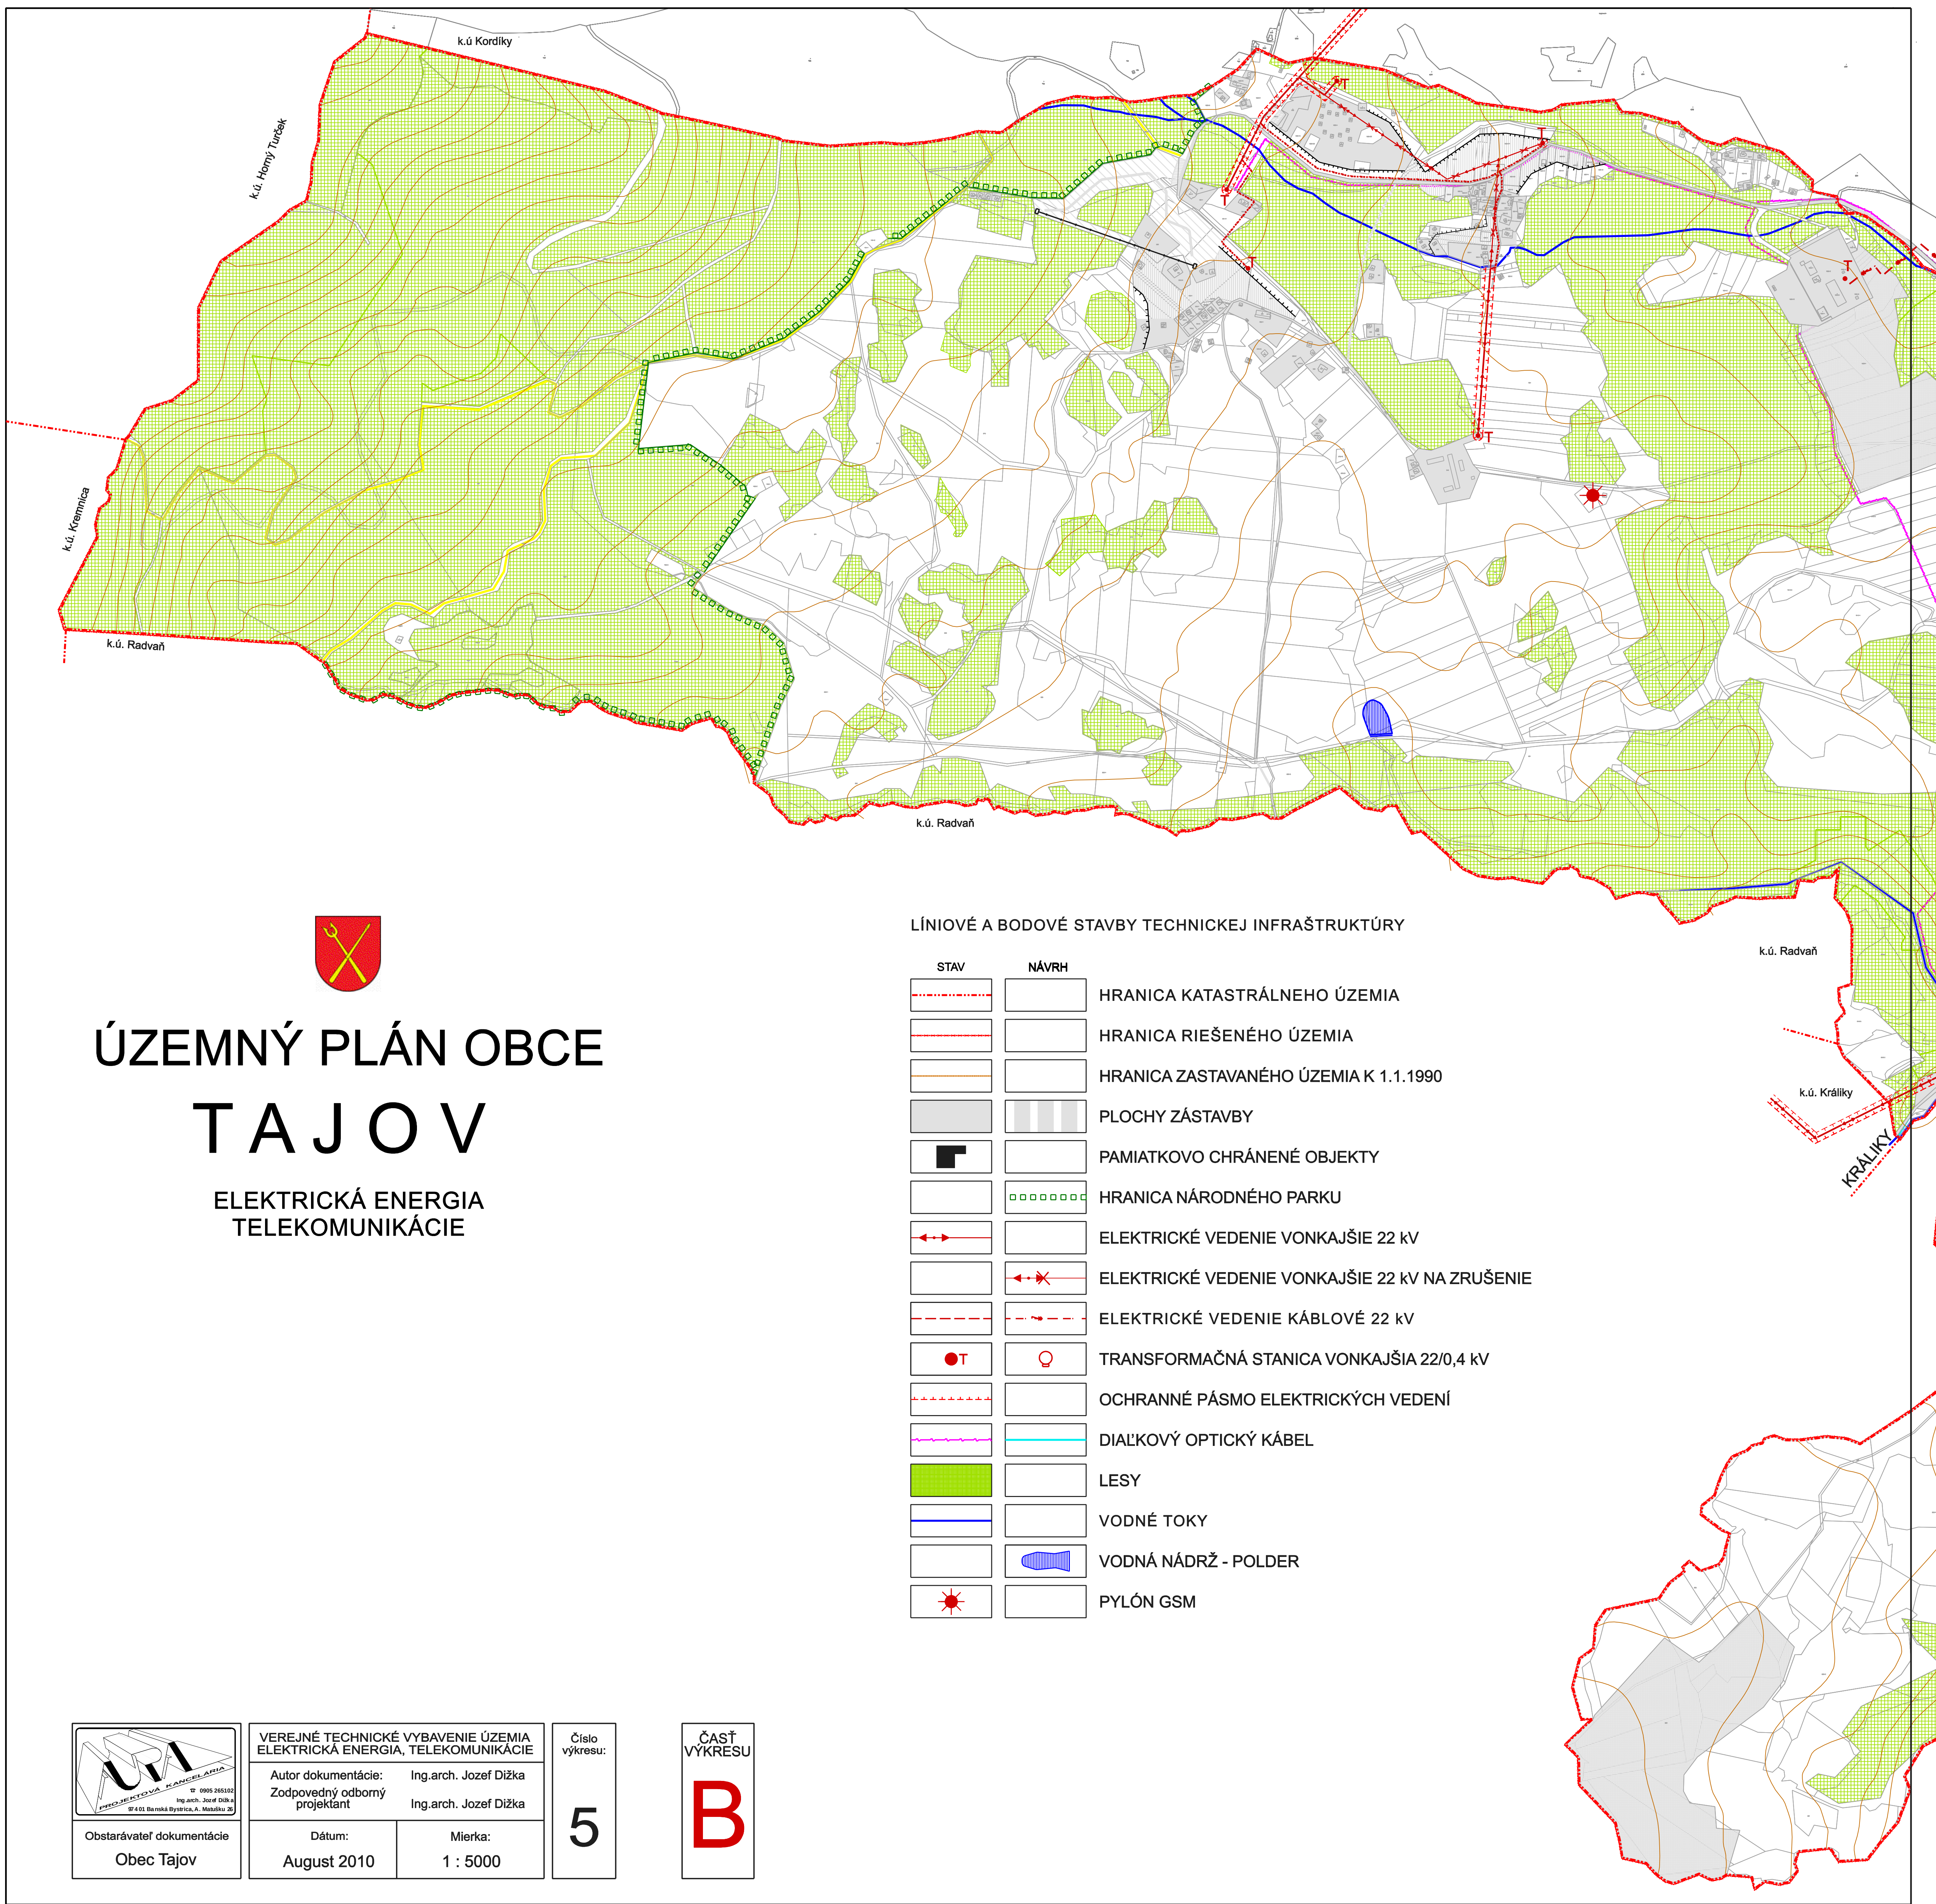


ÚZEMNÝ PLÁN OBCE T A J O V

ELEKTRICKÁ ENERGIA
TELEKOMUNIKÁCIE

LÍNIOVÉ A BODOVÉ STAVBY TECHNICKÉJ INFRAŠTRUKTÚRY

STAV	NÁVRH	
		HRANICA KATASTRÁLNEHO ÚZEMIA
		HRANICA RIEŠENÉHO ÚZEMIA
		HRANICA ZASTAVANÉHO ÚZEMIA K 1.1.1990
		PLOCHY ZÁSTAVBY
		PAMIATKOVO CHRÁNENÉ OBJEKTY
		HRANICA NÁRODNÉHO PARKU
		ELEKTRICKÉ VEDENIE VONKAJŠIE 22 kV
		ELEKTRICKÉ VEDENIE VONKAJŠIE 22 kV NA ZRUŠENIE
		ELEKTRICKÉ VEDENIE KÁBLOVÉ 22 kV
		TRANSFORMAČNÁ STANICA VONKAJŠIA 22/0,4 kV
		OCHRANNÉ PÁSMO ELEKTRICKÝCH VEDENÍ
		DIALKOVÝ OPTICKÝ KÁBEL
		LESY
		VODNÉ TOKY
		VODNÁ NÁDRŽ - POLDER
		PYLÓN GSM

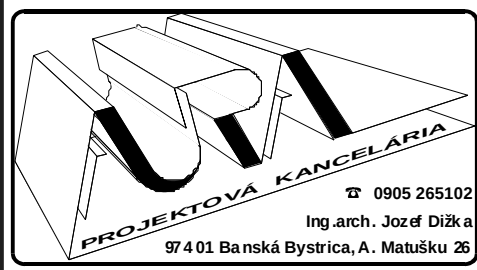

VEREJNÉ TECHNICKÉ VYBAVENIE ÚZEMIA
ELEKTRICKÁ ENERGIA, TELEKOMUNIKÁCIE

Autor dokumentácie: Ing.arch. Jozef Dižka
Zodpovedný odborný projektant: Ing.arch. Jozef Dižka

Dátum: August 2010
Mierka: 1 : 5000

Číslo
výkresu:

5

ČASŤ
VÝKRESU

B